

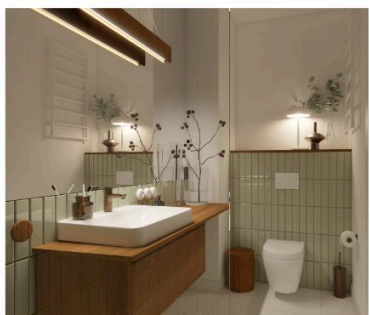


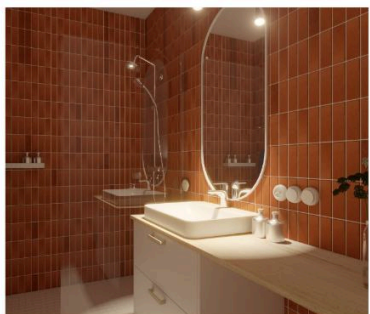

3 warianty kolorystyczne
wykończenia mieszkania

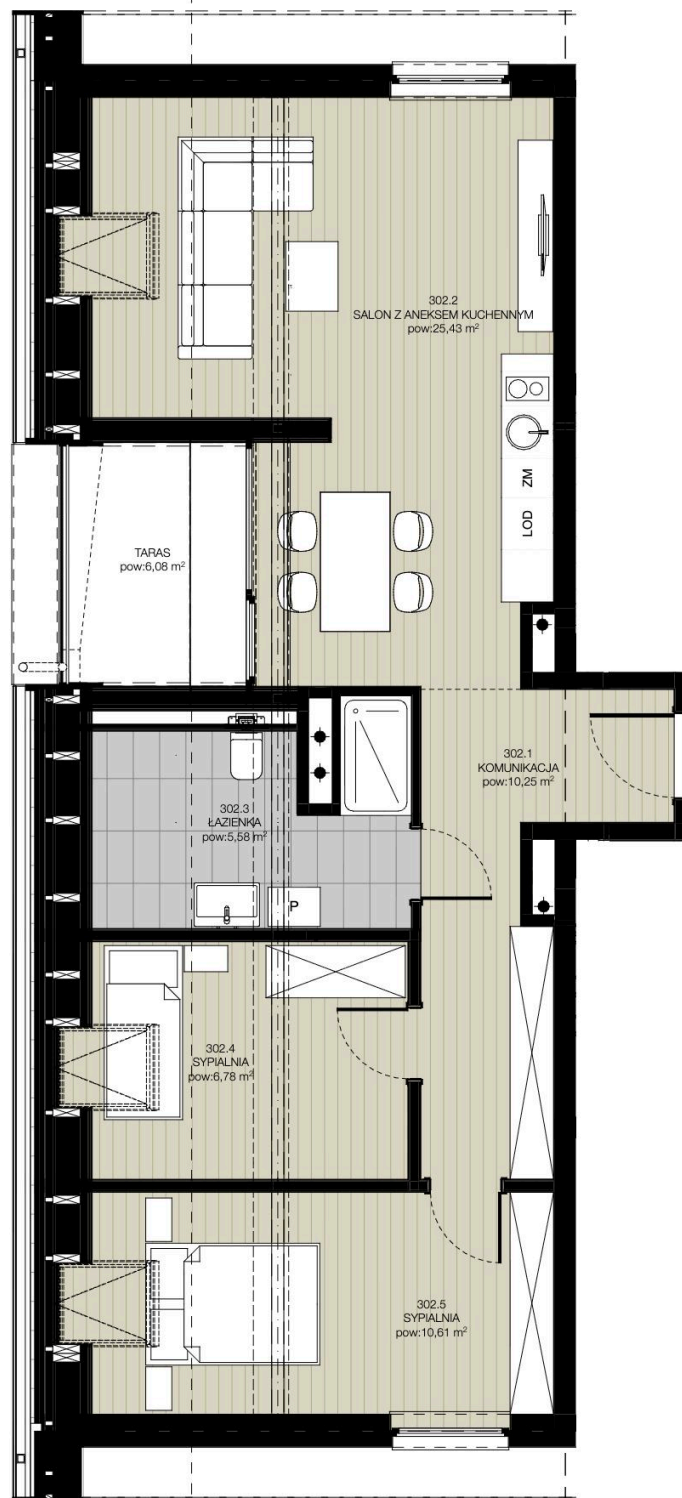

Mieszkanie nr 22

Piętro: poddasze

Liczba pokoi: 3

- | | |
|------------------------------|----------------------|
| 1. Komunikacja | 10,25 m ² |
| 2. Salon z aneksem kuchennym | 25,43 m ² |
| 3. Łazienka | 5,58 m ² |
| 4. Sypialnia | 6,78 m ² |
| 5. Sypialnia | 10,61 m ² |

pow. użytkowa: 58,65 m²

pow. "po podłodze": 77,18 m²

taras: 6,08 m²

Uwaga:

Aranżacja mebli przedstawia tylko symboliczną, faktycznie rozmieszczenie przyłączy wod-kan. należy pobrać z natury. Podane na karcie wymiary są wymiarami projektowanymi i mogą się nieznacznie różnić od powierzchni w wybudowanym budynku.

