



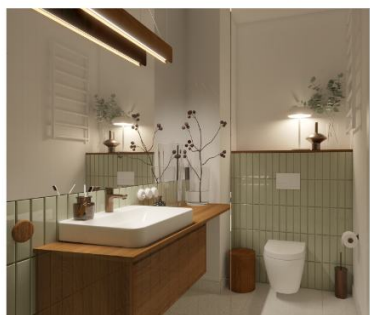

3 warianty kolorystyczne
wykończenia mieszkania

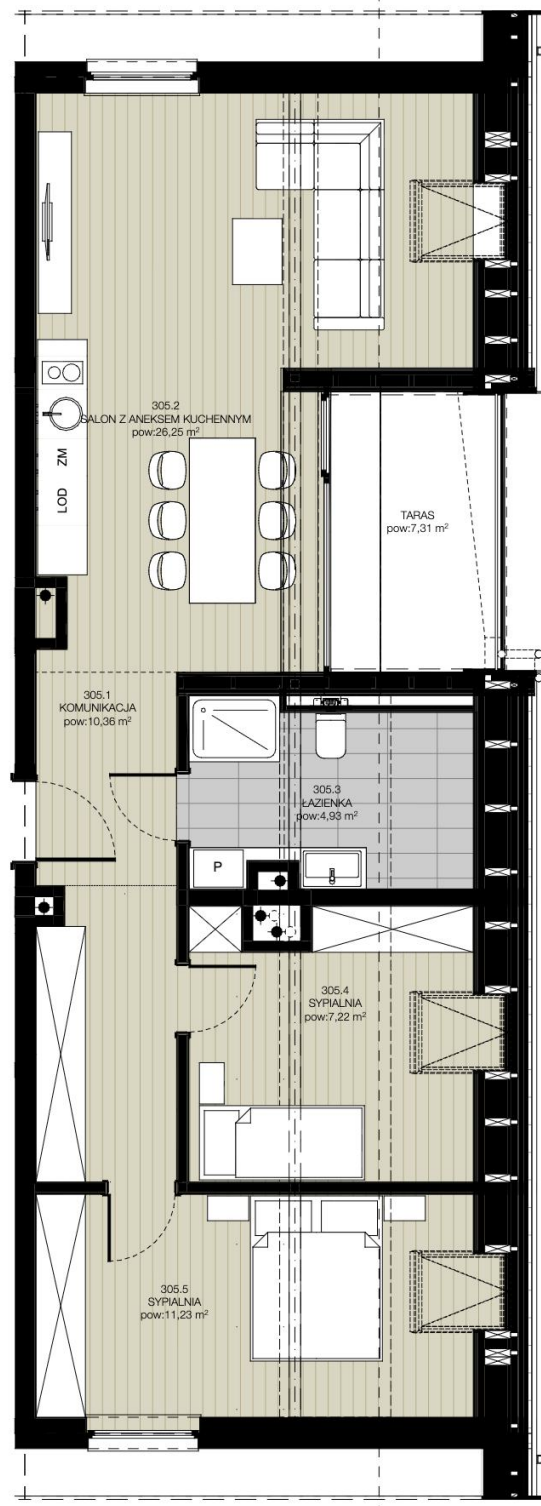

Mieszkanie nr 25

Piętro: poddasze

Liczba pokoi: 3

- | | |
|------------------------------|----------|
| 1. Komunikacja | 10,36 m² |
| 2. Salon z aneksem kuchennym | 26,25 m² |
| 3. Łazienka | 4,93 m² |
| 4. Sypialnia | 7,22 m² |
| 5. Sypialnia | 11,23 m² |


pow. użytkowa: 59,99 m²

pow. "po podłodze": 78,99 m²

taras: 7,31 m²

Uwaga:

Aranżacja mebli przedstawia tylko symboliczną, faktycznie rozmieszczenie przyłączy wod-kan. należy pobrać z natury. Podane na karcie wymiary są wymiarami projektowanymi i mogą się nieznacznie różnić od powierzchni w wybudowanym budynku.

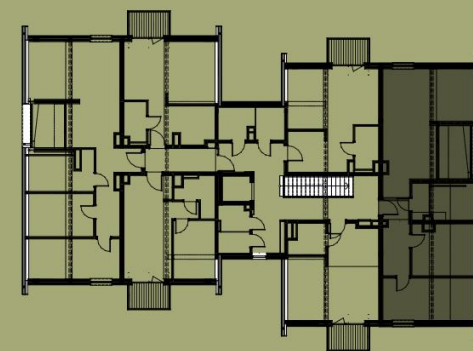

www.alejapoludniowa.pl

Aleja Południowa, 78-131 Dźwirzyno