

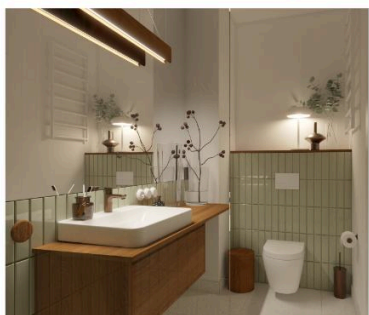


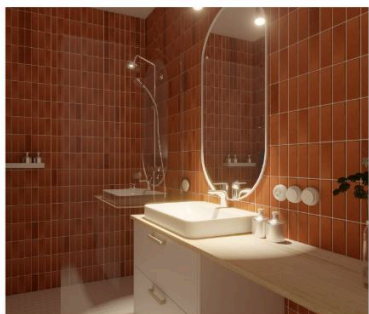

3 warianty kolorystyczne
wykończenia mieszkania

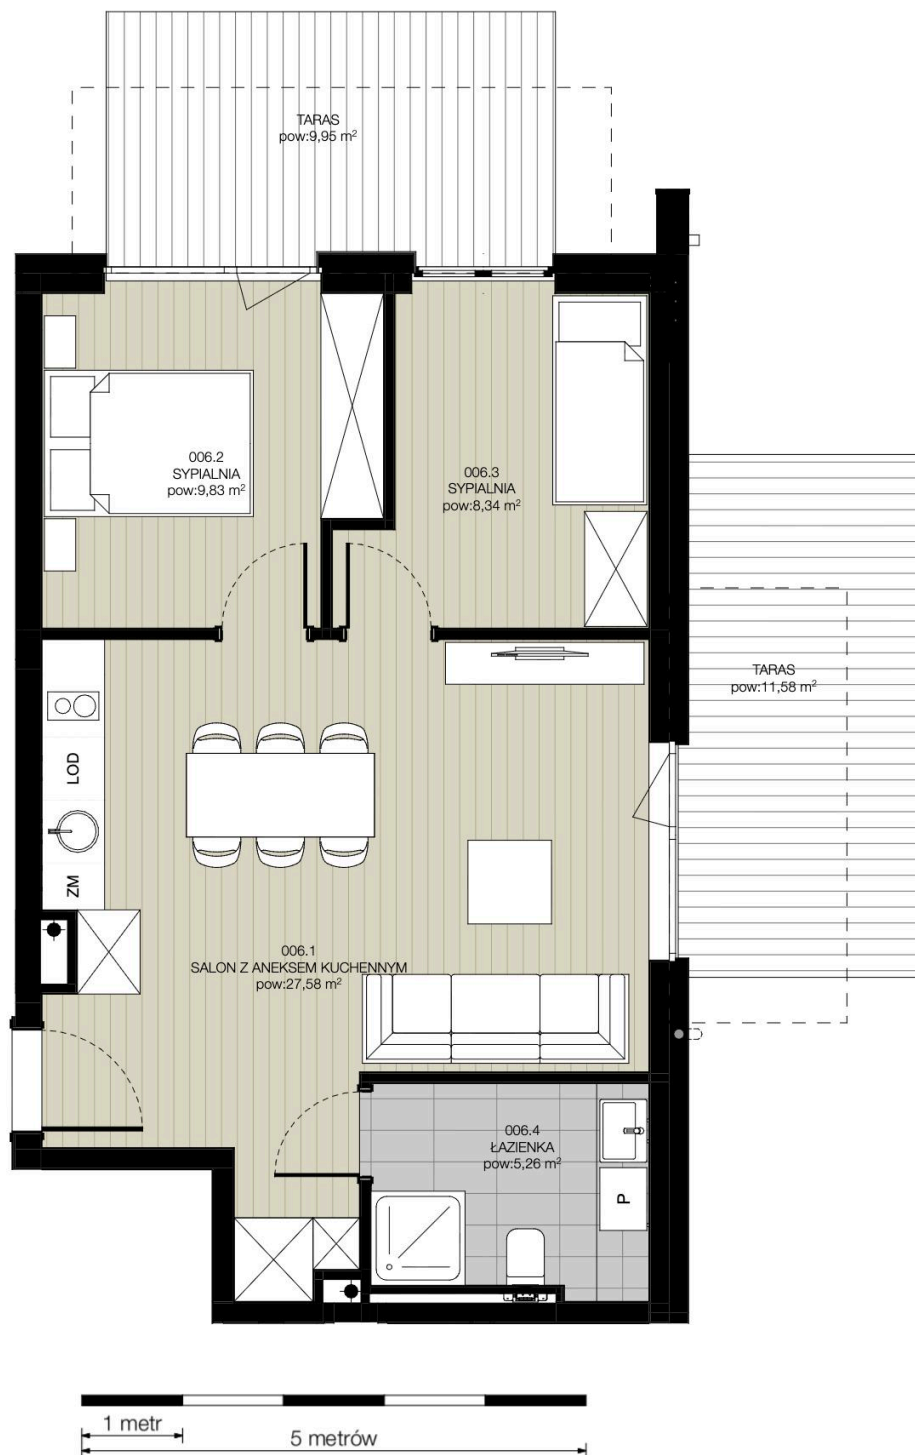

Mieszkanie nr 6

Piętro: parter

Liczba pokoi: 3

- | | |
|------------------------------|----------------------|
| 1. Salon z aneksem kuchennym | 27,58 m ² |
| 2. Sypialnia | 9,83 m ² |
| 3. Sypialnia | 8,34 m ² |
| 4. Łazienka | 5,26 m ² |

pow. użytkowa: 51,01 m²

taras: 21,53 m²

dodatkowo ogródek ok. 50,00 m²

Uwaga:

Aranżacja mebli przedstawia tylko symboliczną, faktycznie rozmieszczenie przyłączy wod-kan. należy pobrać z natury. Podane na karcie wymiary są wymiarami projektowanymi i mogą się nieznacznie różnić od powierzchni w wybudowanym budynku.

